


VEDLEGG E02

Tegningsnr. A-11	Revisjon nr.			
Type tegning HUS SV Plan 2. etasje				
Rev	Dato	Beskrivelse	Sign	Kontr.

Lokalisering:

HUS SØRVEST

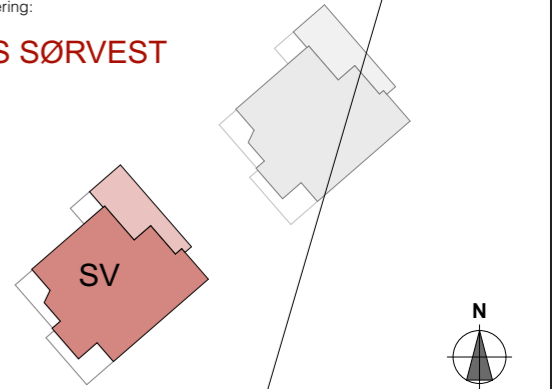

Prosjekteringsgruppen

- ARK : Spir Arkitekter
Ramborgveien 1
3115 Tønsberg
Tlf.: 333 81 880
post@spir.no
- RIB : Rådg. ing. Bygg
RiEveien18
0000 RiEbyen
Tlf: 000 00 000
rib@ribfirma.no
- RIE : Rådg. ing. Elektro
RiEveien18
0000 RiEbyen
Tlf: 000 00 000
rie@riefirma.no
- RIV : Rådg. ing. VVS
RiVveien18
0000 RiVbyen
Tlf: 000 00 000
riv@rivfirma.no

Fase
Rammesøk.

SPIR

Prosjekt
15761

GBNR.:
39/20 & 148

Mosserød Hage

Mosserødveien 17
3226 Sandefjord

Tiltakshaver

Inter Eiendom
Nansetgata 30
Larvik

Kontroll

Sign.
KE

Sign.
KE

Filnavn:
15761 RAMMESØK
Bygg.pln


Dato:
10.10.18

Målestokk:
1:100 i A3

Revisjonsnr.:


Tegningsnr.:
A-11

Type tegning:
HUS SV Plan 2. etasje

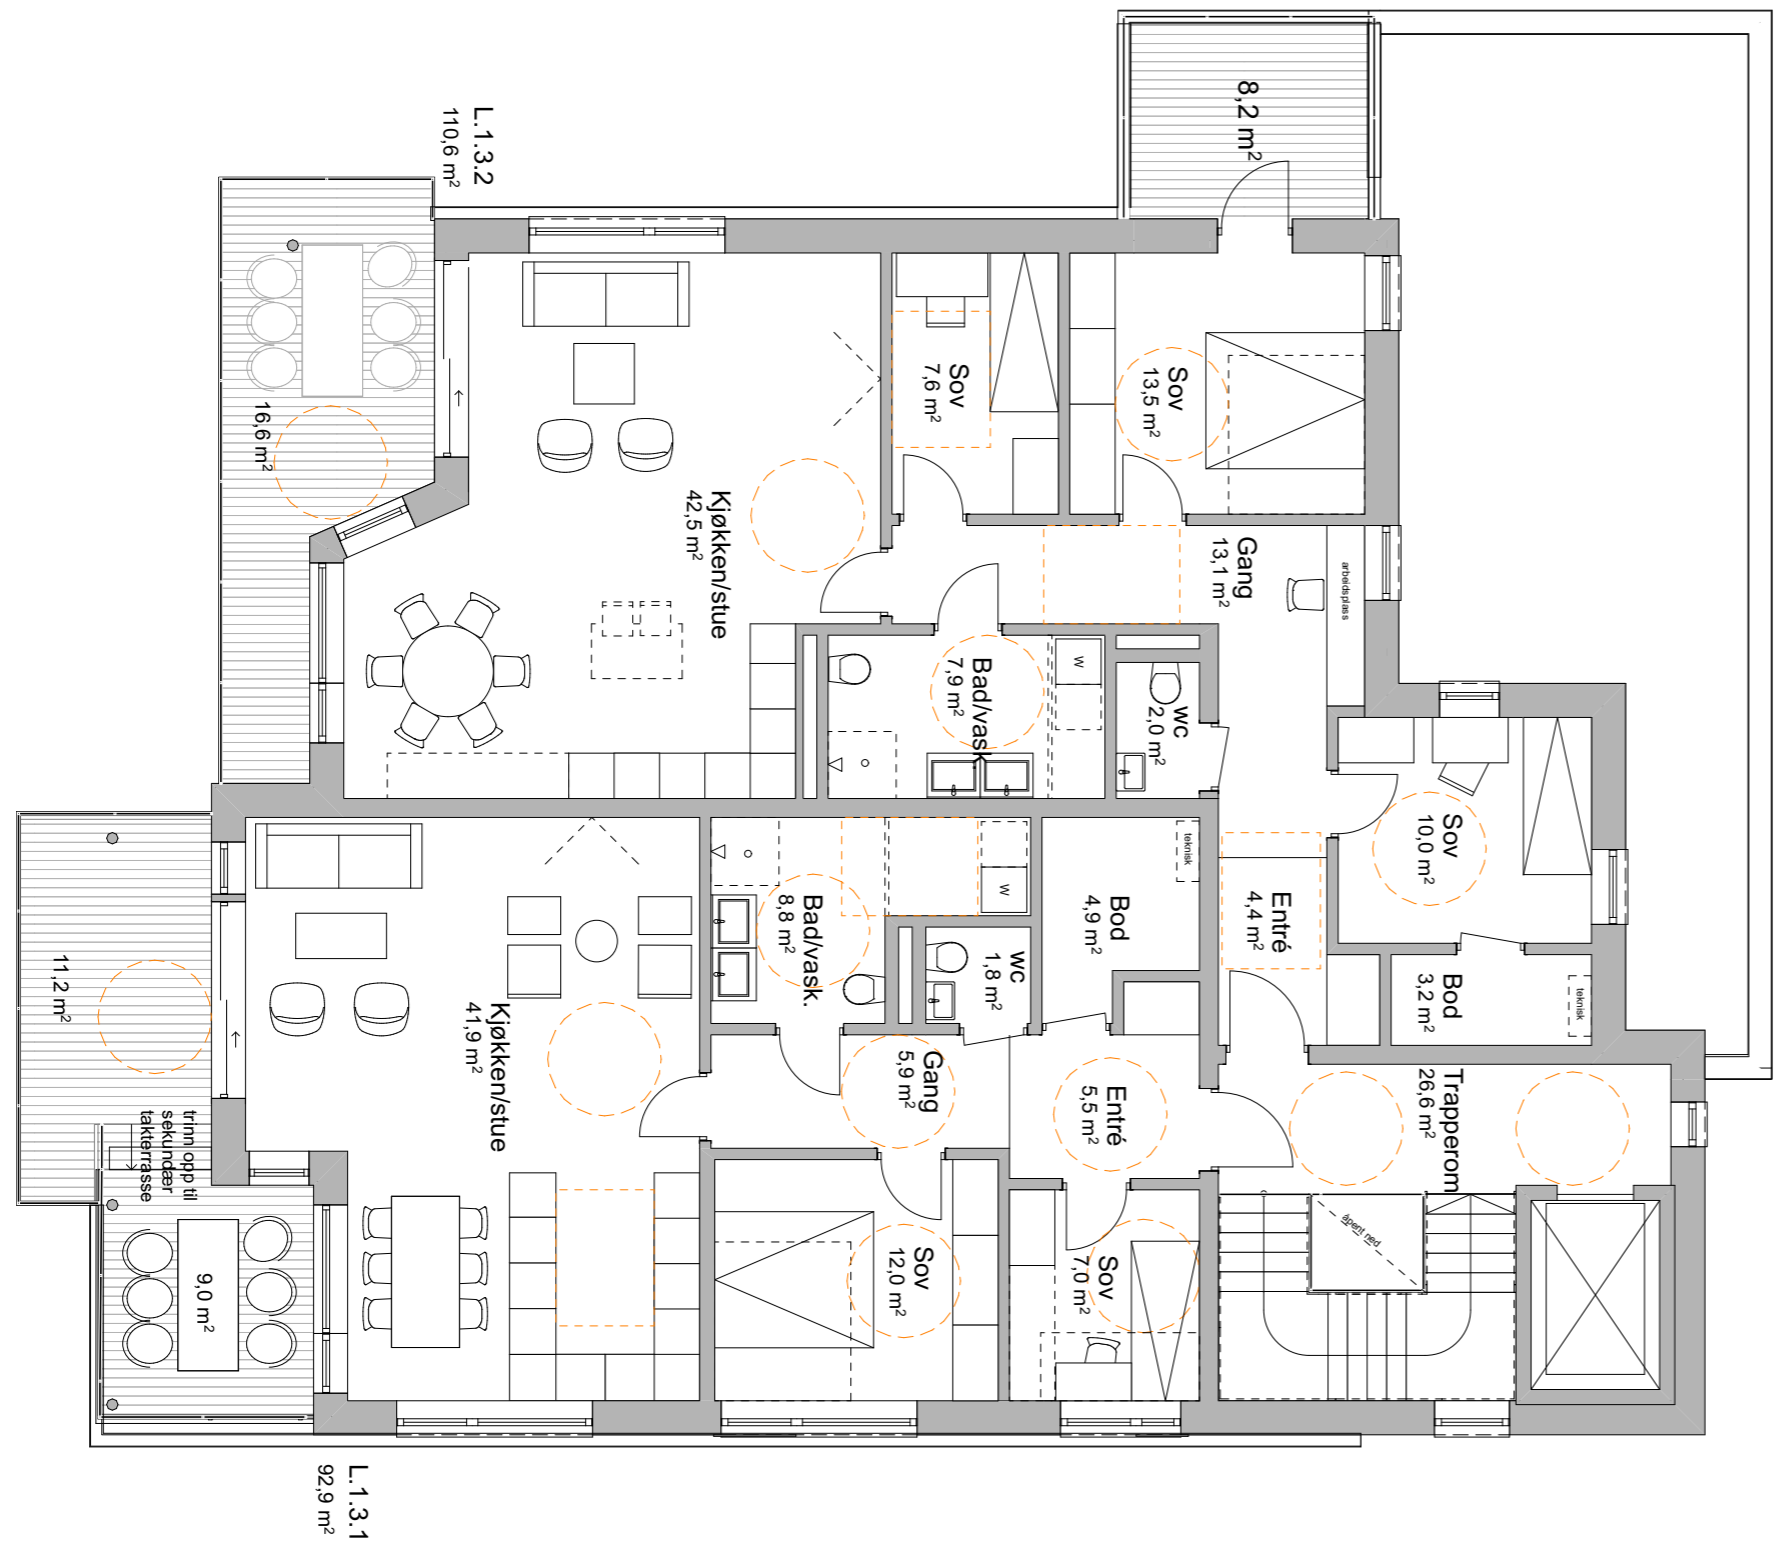

VEDLEGG E03

Tegningsnr. A-12	Revisjon nr.			
Type tegning HUS SV Plan 3. etasje				
Rev	Dato	Beskrivelse	Sign	Kontr.

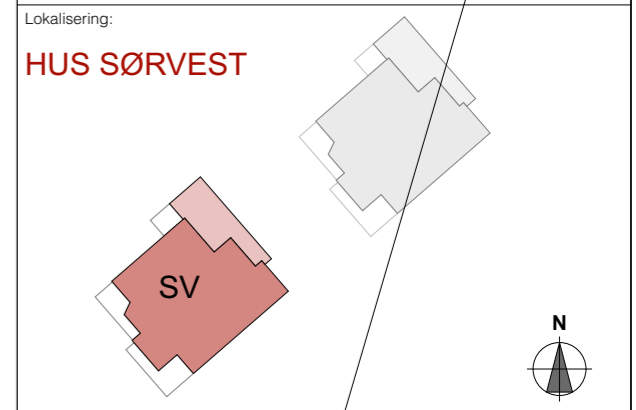

- Prosjekteringsgruppen
- ARK : Spir Arkitekter
Ramborgveien 1
3115 Tansberg
Tlf.: 333 81 880
post@spir.no
 - RIB : Rådg. ing. Bygg
RiEveien18
0000 RiEbyen
Tlf: 000 00 000
rib@rifirma.no
 - RIE : Rådg. ing. Elektro
RiEveien18
0000 RiEbyen
Tlf: 000 00 000
rie@rifirma.no
 - RIV : Rådg. ing. VVS
RiVveien18
0000 RiVbyen
Tlf: 000 00 000
riv@rifirma.no

Fase
Rammesøk.

Type

Prosjekt
15761


GBNR.:
39/20 & 148

Mosserød Hage

Mosserødveien 17
3226 Sandefjord


Tiltakshaver Inter Eiendom Nansetgata 30 Larvik	Kontroll Sign. KE
Finnavn: 15761 RAMMESØK Bygg.pln	Kontroll
Dato: 10.10.18	
Målestokk: 1:100 i A3	

Tegningsnr.: A-12	Revisjonsnr.:
Type tegning: HUS SV Plan 3. etasje	

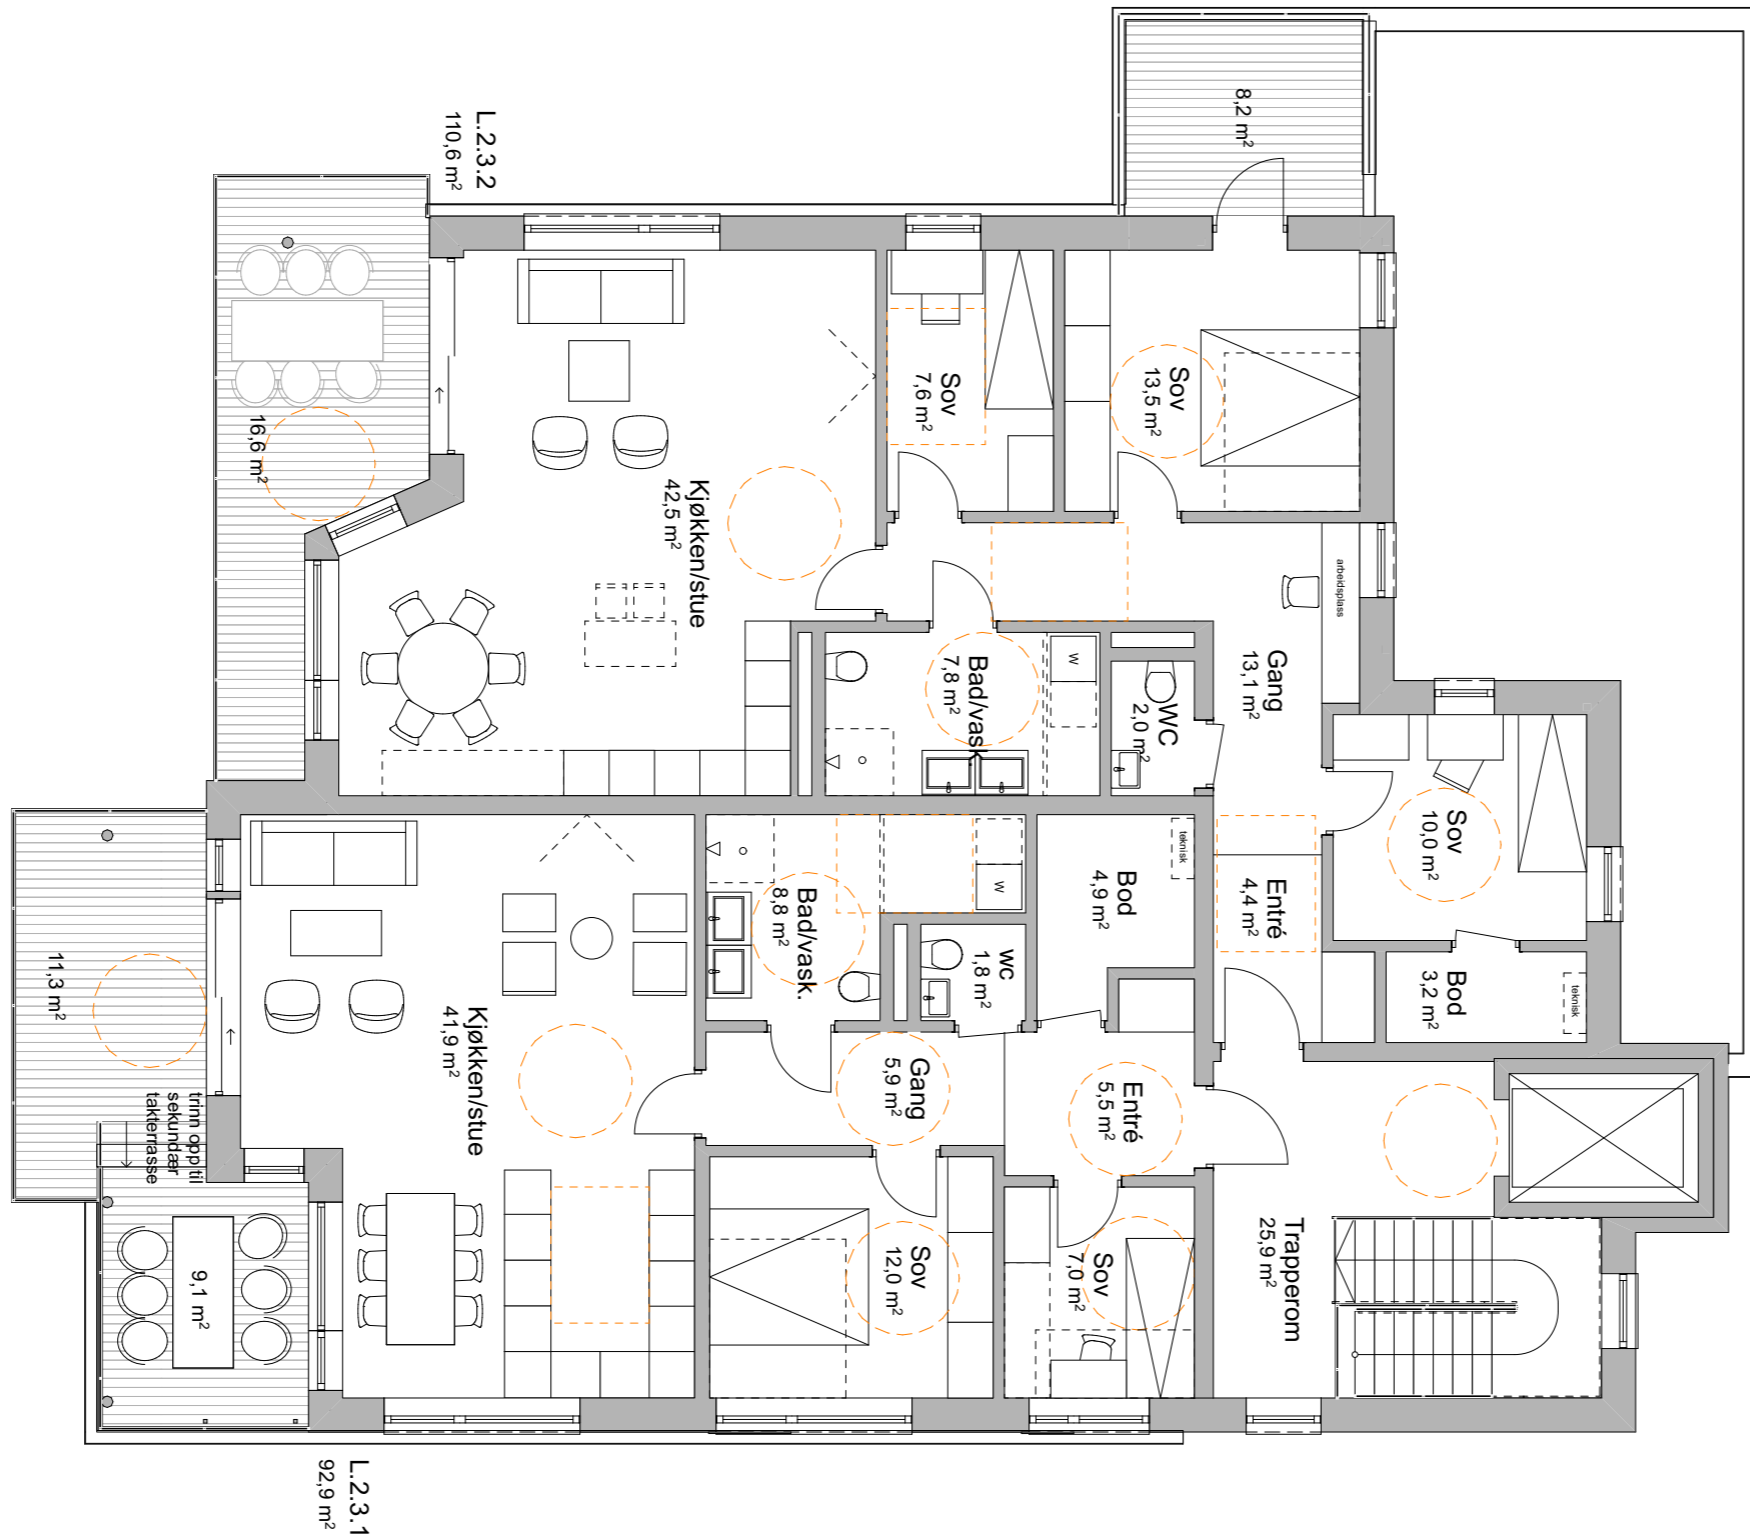

VEDLEGG E06

Tegningsnr. A-15	Revisjon nr.			
Type tegning HUS NØ Plan 3. etasje				
Rev	Dato	Beskrivelse	Sign	Kontr.

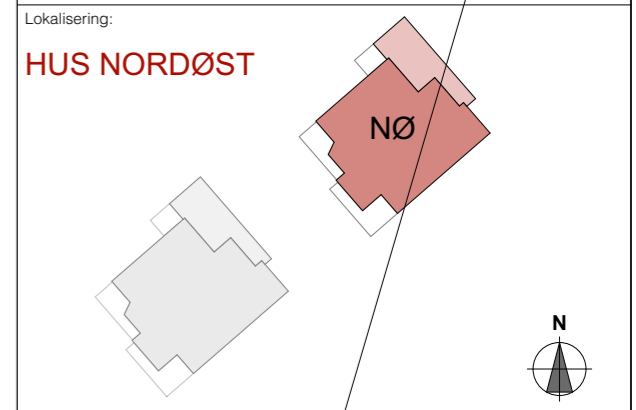

- Prosjekteringsgruppen
- ARK : Spir Arkitekter
Ramborgveien 1
3115 Tønsberg
Tlf.: 333 81 880
post@spir.no
 - RIB : Rådg. ing. Bygg
RiBveien18
0000 RiBbyen
Tlf.: 000 00 000
rib@ribfirma.no
 - RIE : Rådg. ing. Elektro
RIEveien18
0000 RIEbyen
Tlf.: 000 00 000
rie@riefirma.no
 - RIV : Rådg. ing. VVS
RIVveien18
0000 RIVbyen
Tlf.: 000 00 000
riv@rivfirma.no

Fase
Rammesøk.

Type

Prosjekt
15761

GBNR.:
39/20 & 148

Mosserød Hage

Mosserødveien 17
3226 Sandefjord

Tiltakshaver Inter Eiendom Nansetgata 30 Larvik	Kontroll Sign. KE
Finnavn: 15761 RAMMESØK Bygg.pln	Dato: 10.10.18
Målestokk: 1:100 i A3	Revisjonsnr.:

Tegningsnr.:
A-15

Type tegning:
HUS NØ Plan 3. etasje